

REPUBLIQUE DU CAMEROUN

PAIX - TRAVAIL - PATRIE

PROJET

CONSTRUCTION D'UN BATIMENT

Sis à BATAACK

REGION DE L'OUEST

SALLE MULTIMEDIA et BIBLIOTHEQUE

INDICE	DATE	MODIFICATIONS

PLANS ARCHIS

Maître d'Ouvrage :	ES	APS	APD	PE
B.P			/	

ARCHITECTES

" "


PROJETEUR:
gilles alain TCHOKOTEU
Cabinet KALOUPE


Rue KOLOKO BP:17889 Douala
Tel:33 43 08 41


DATE : Janvier 2011
Ech : not to scale


Eric NYA


PLAN DE DISTRIBUTION

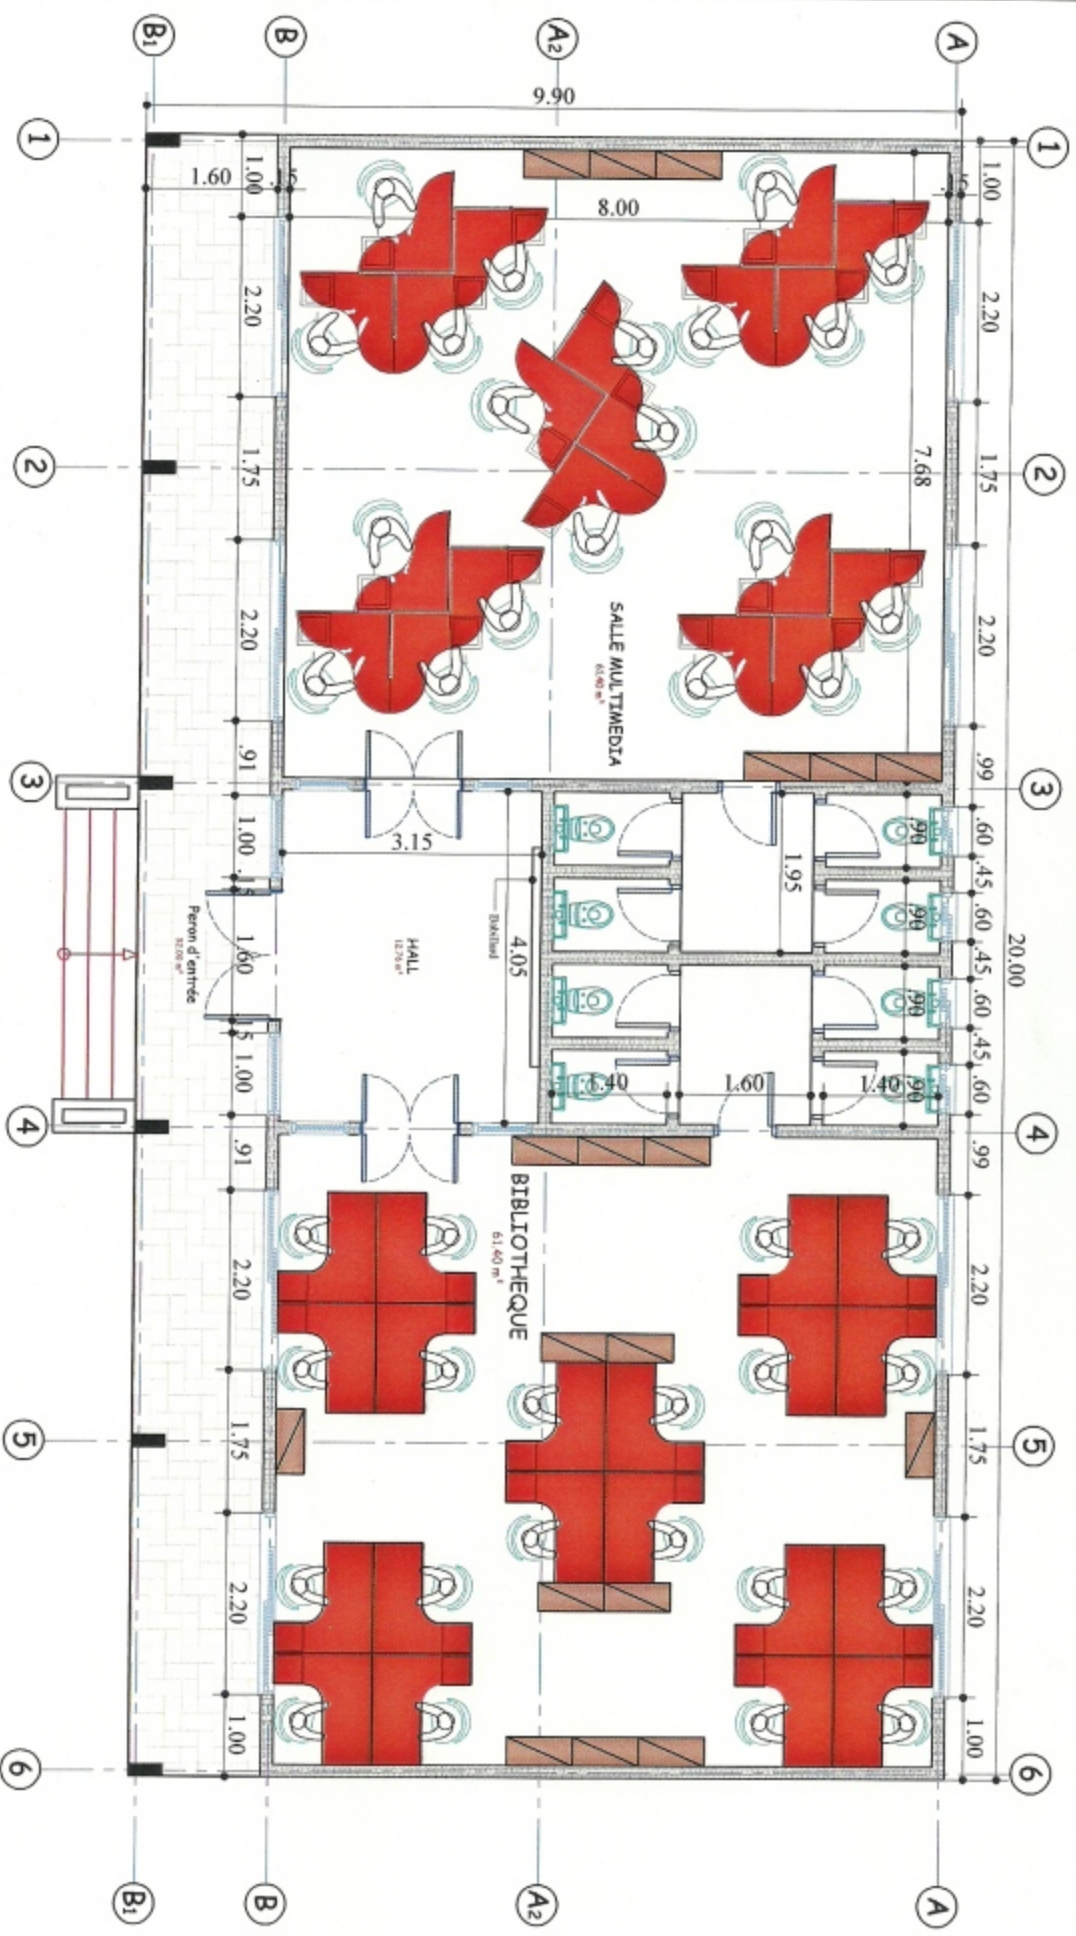

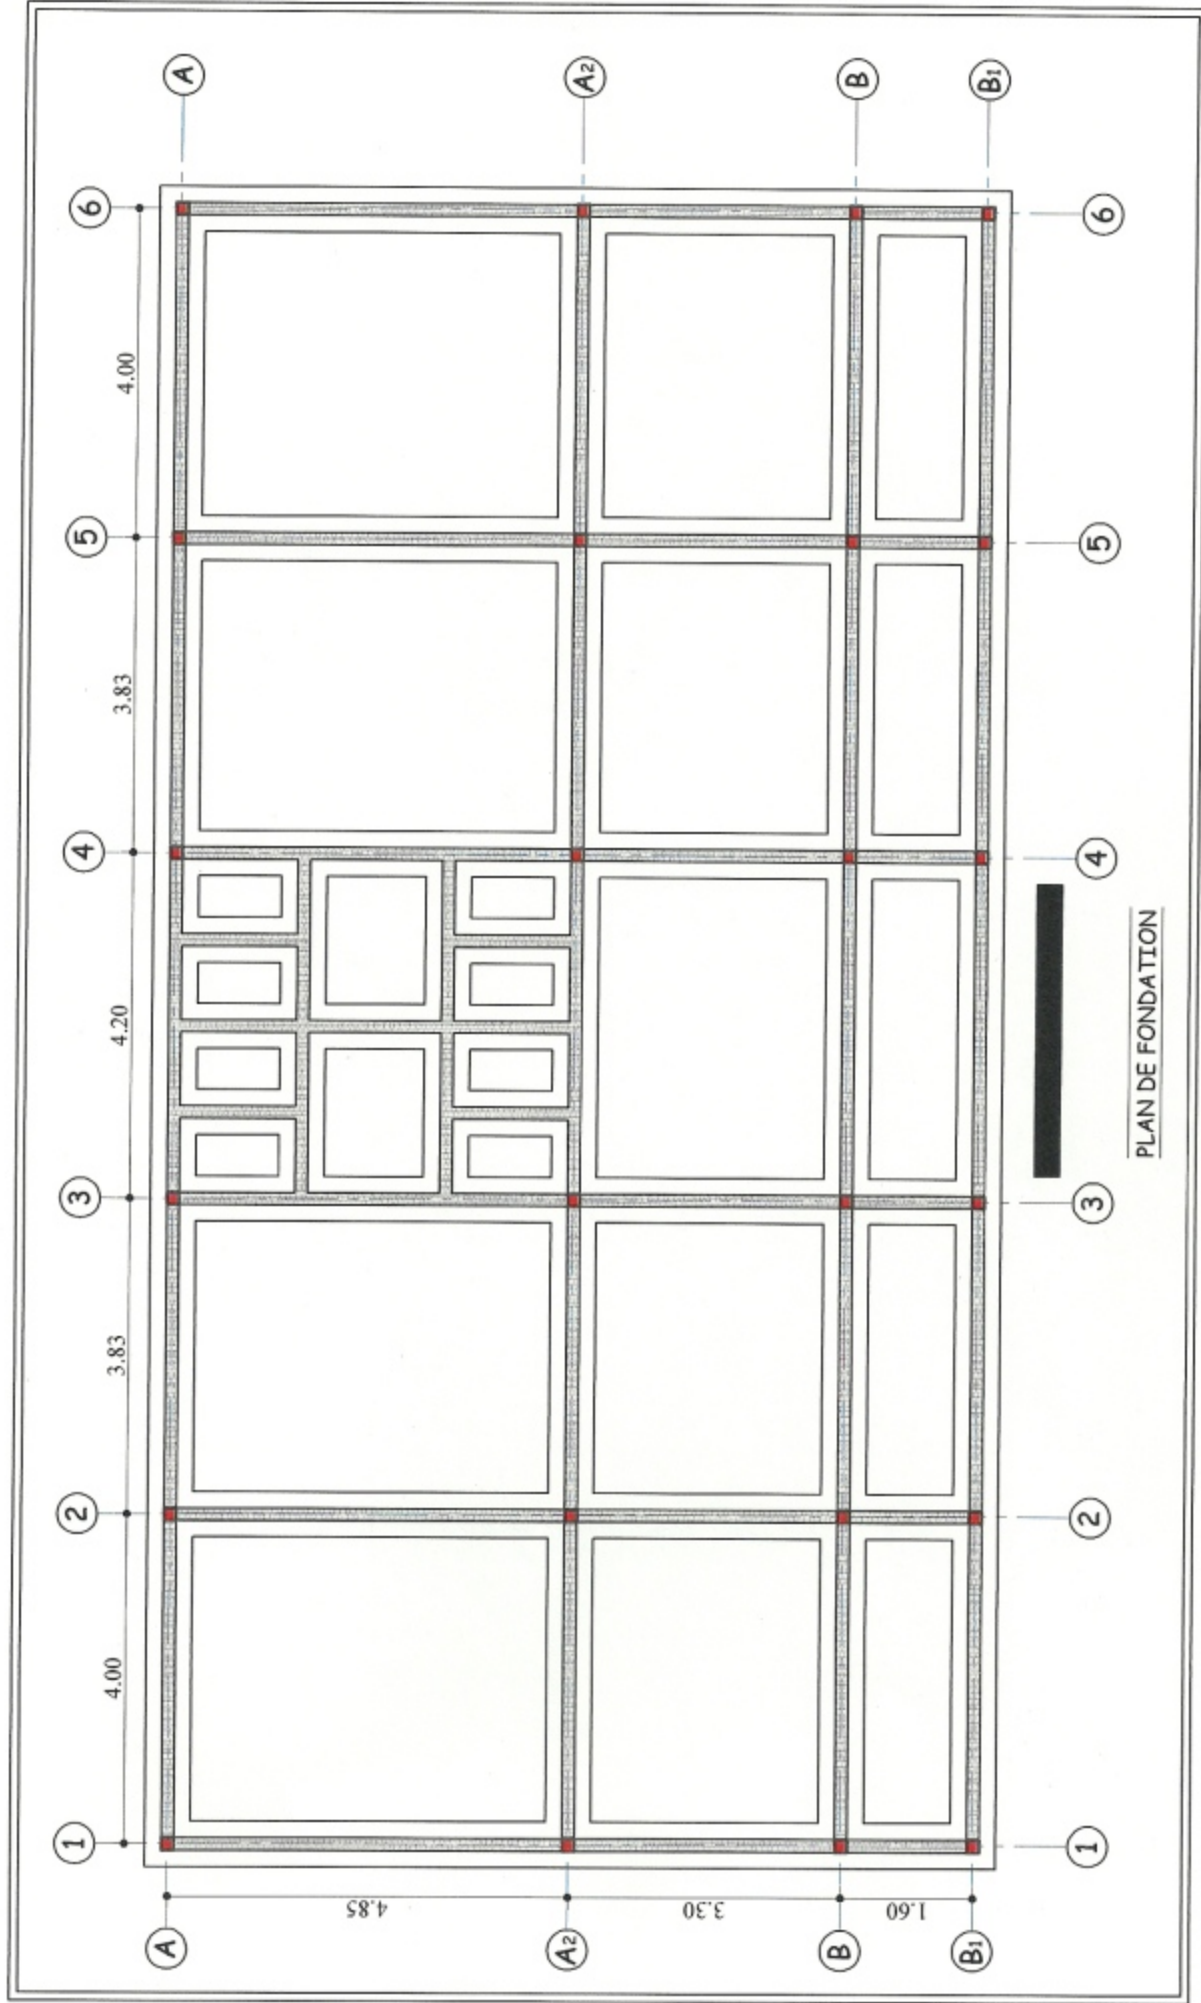


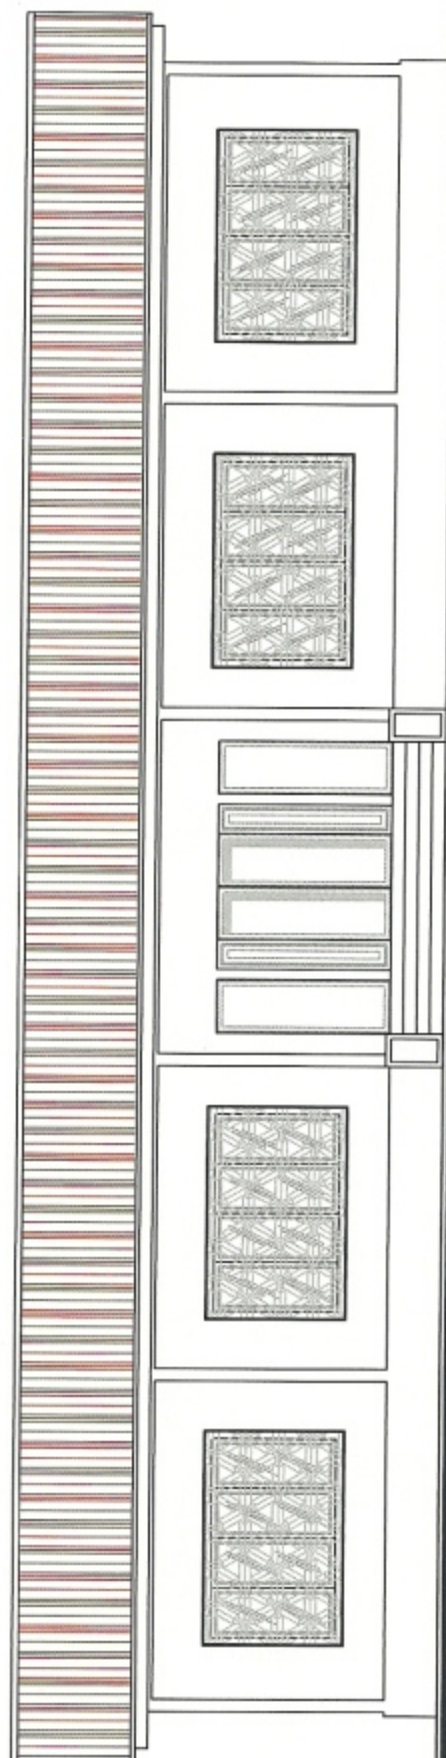


FACADE PRINCIPALE

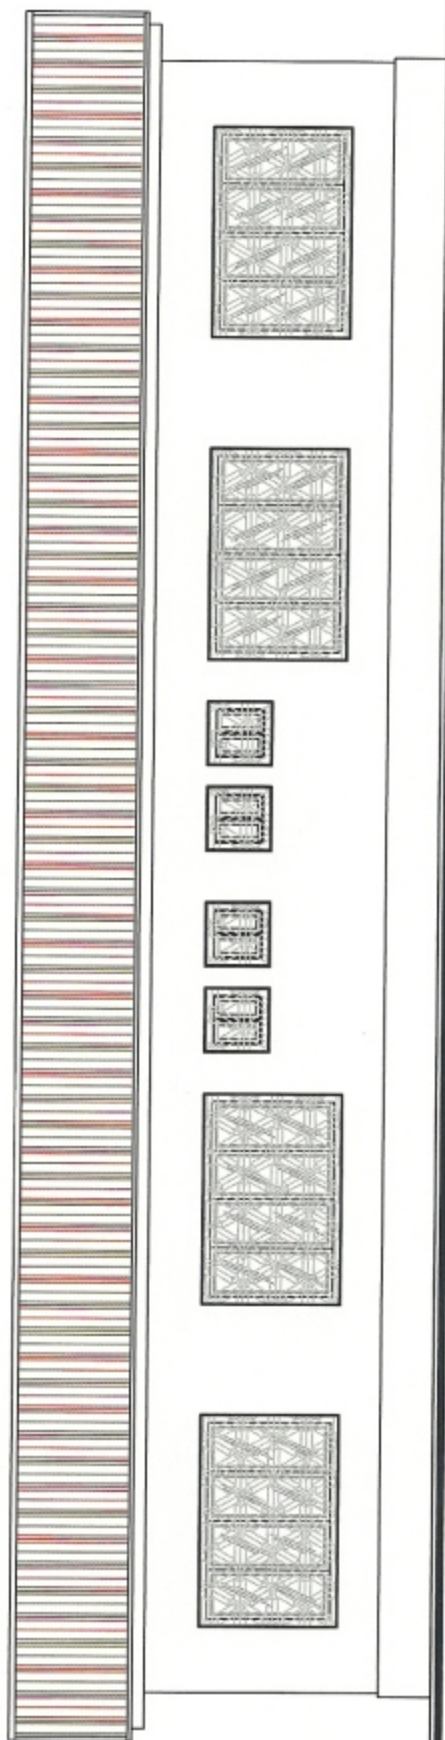

FACADE ARRIERE

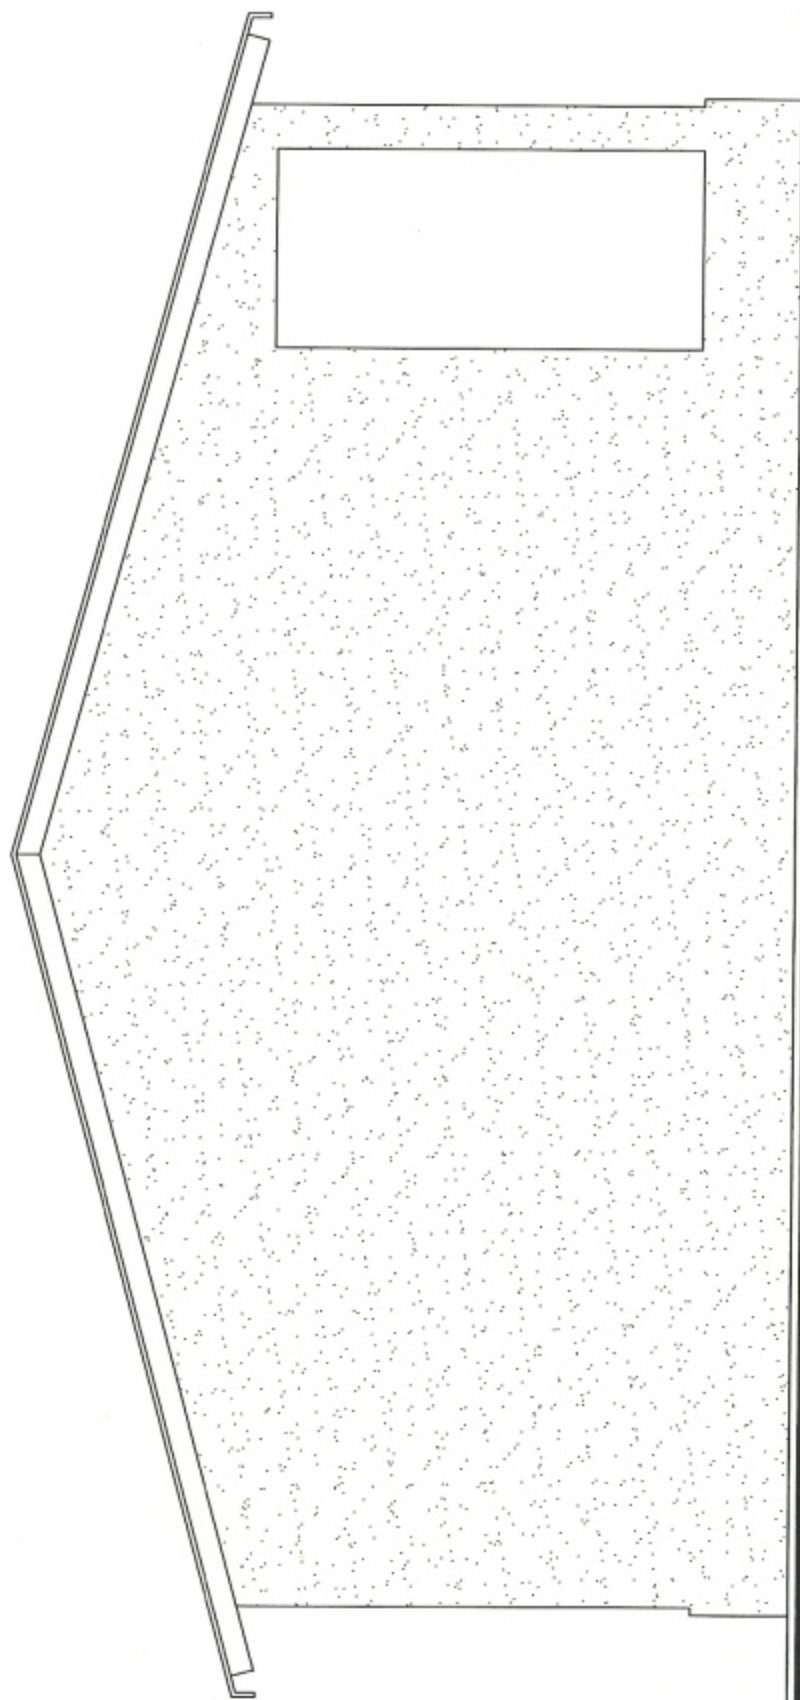


PIGNON GAUCHE

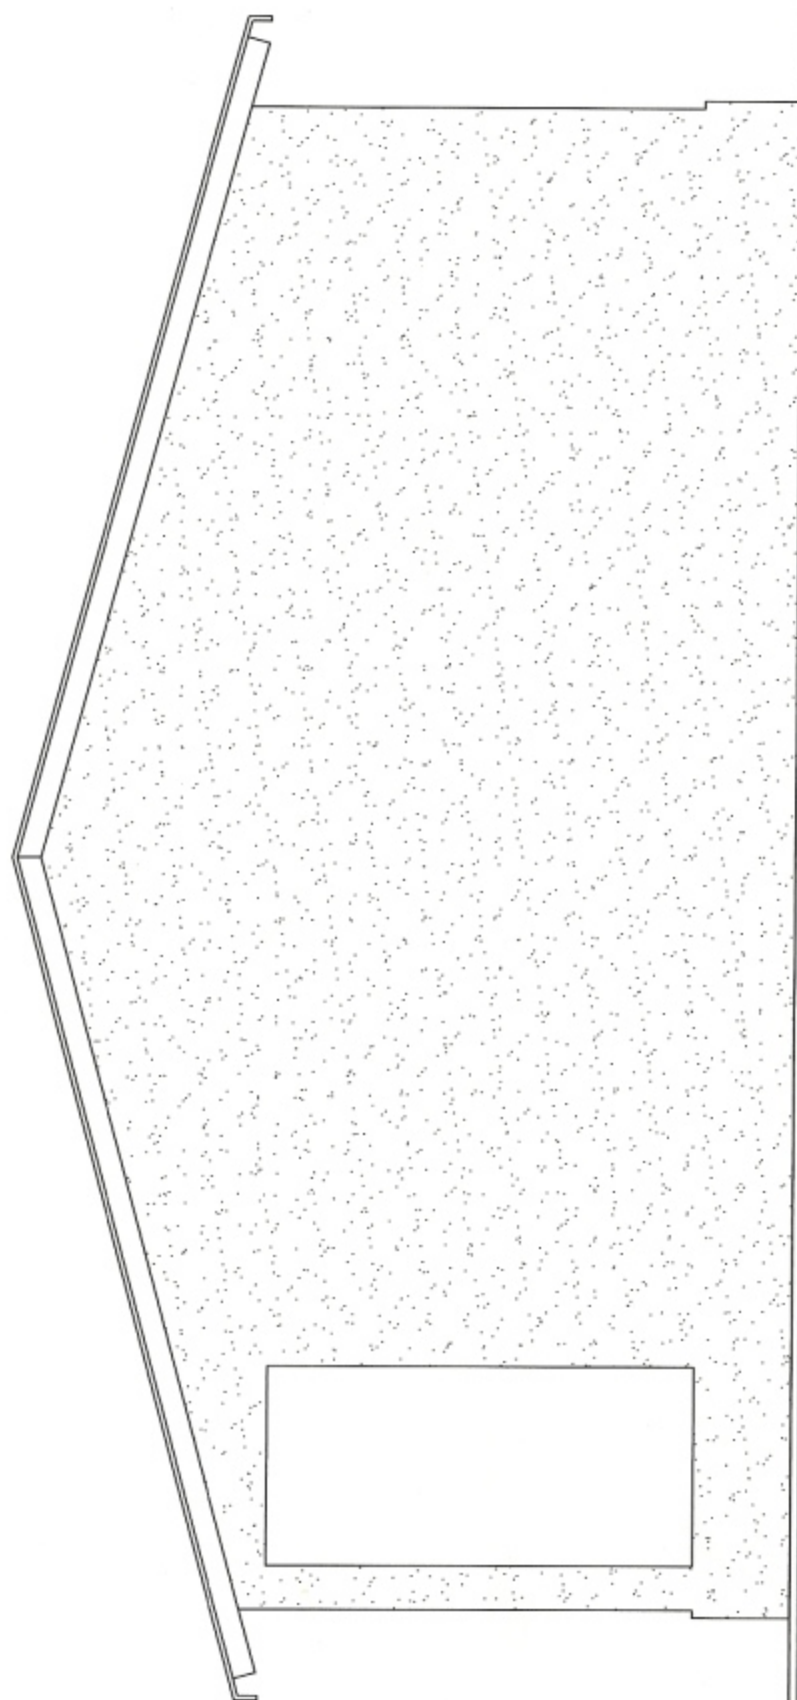

PIGNON DROIT

21.20

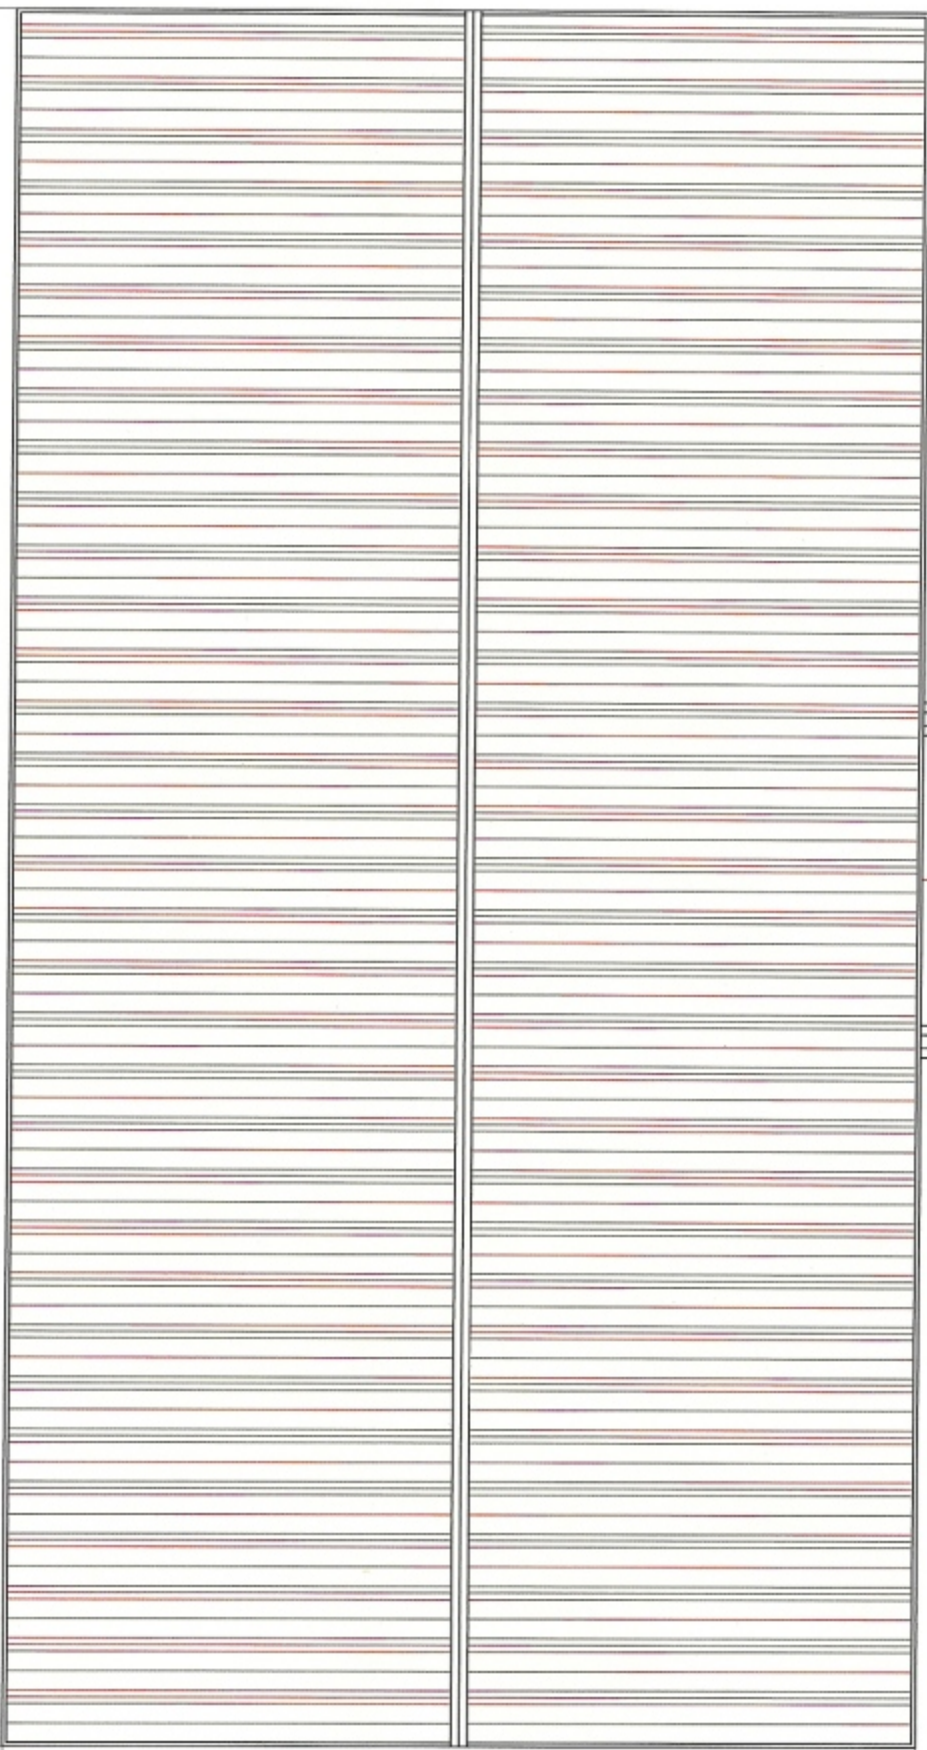

11.10

PLAN DE TOITURE